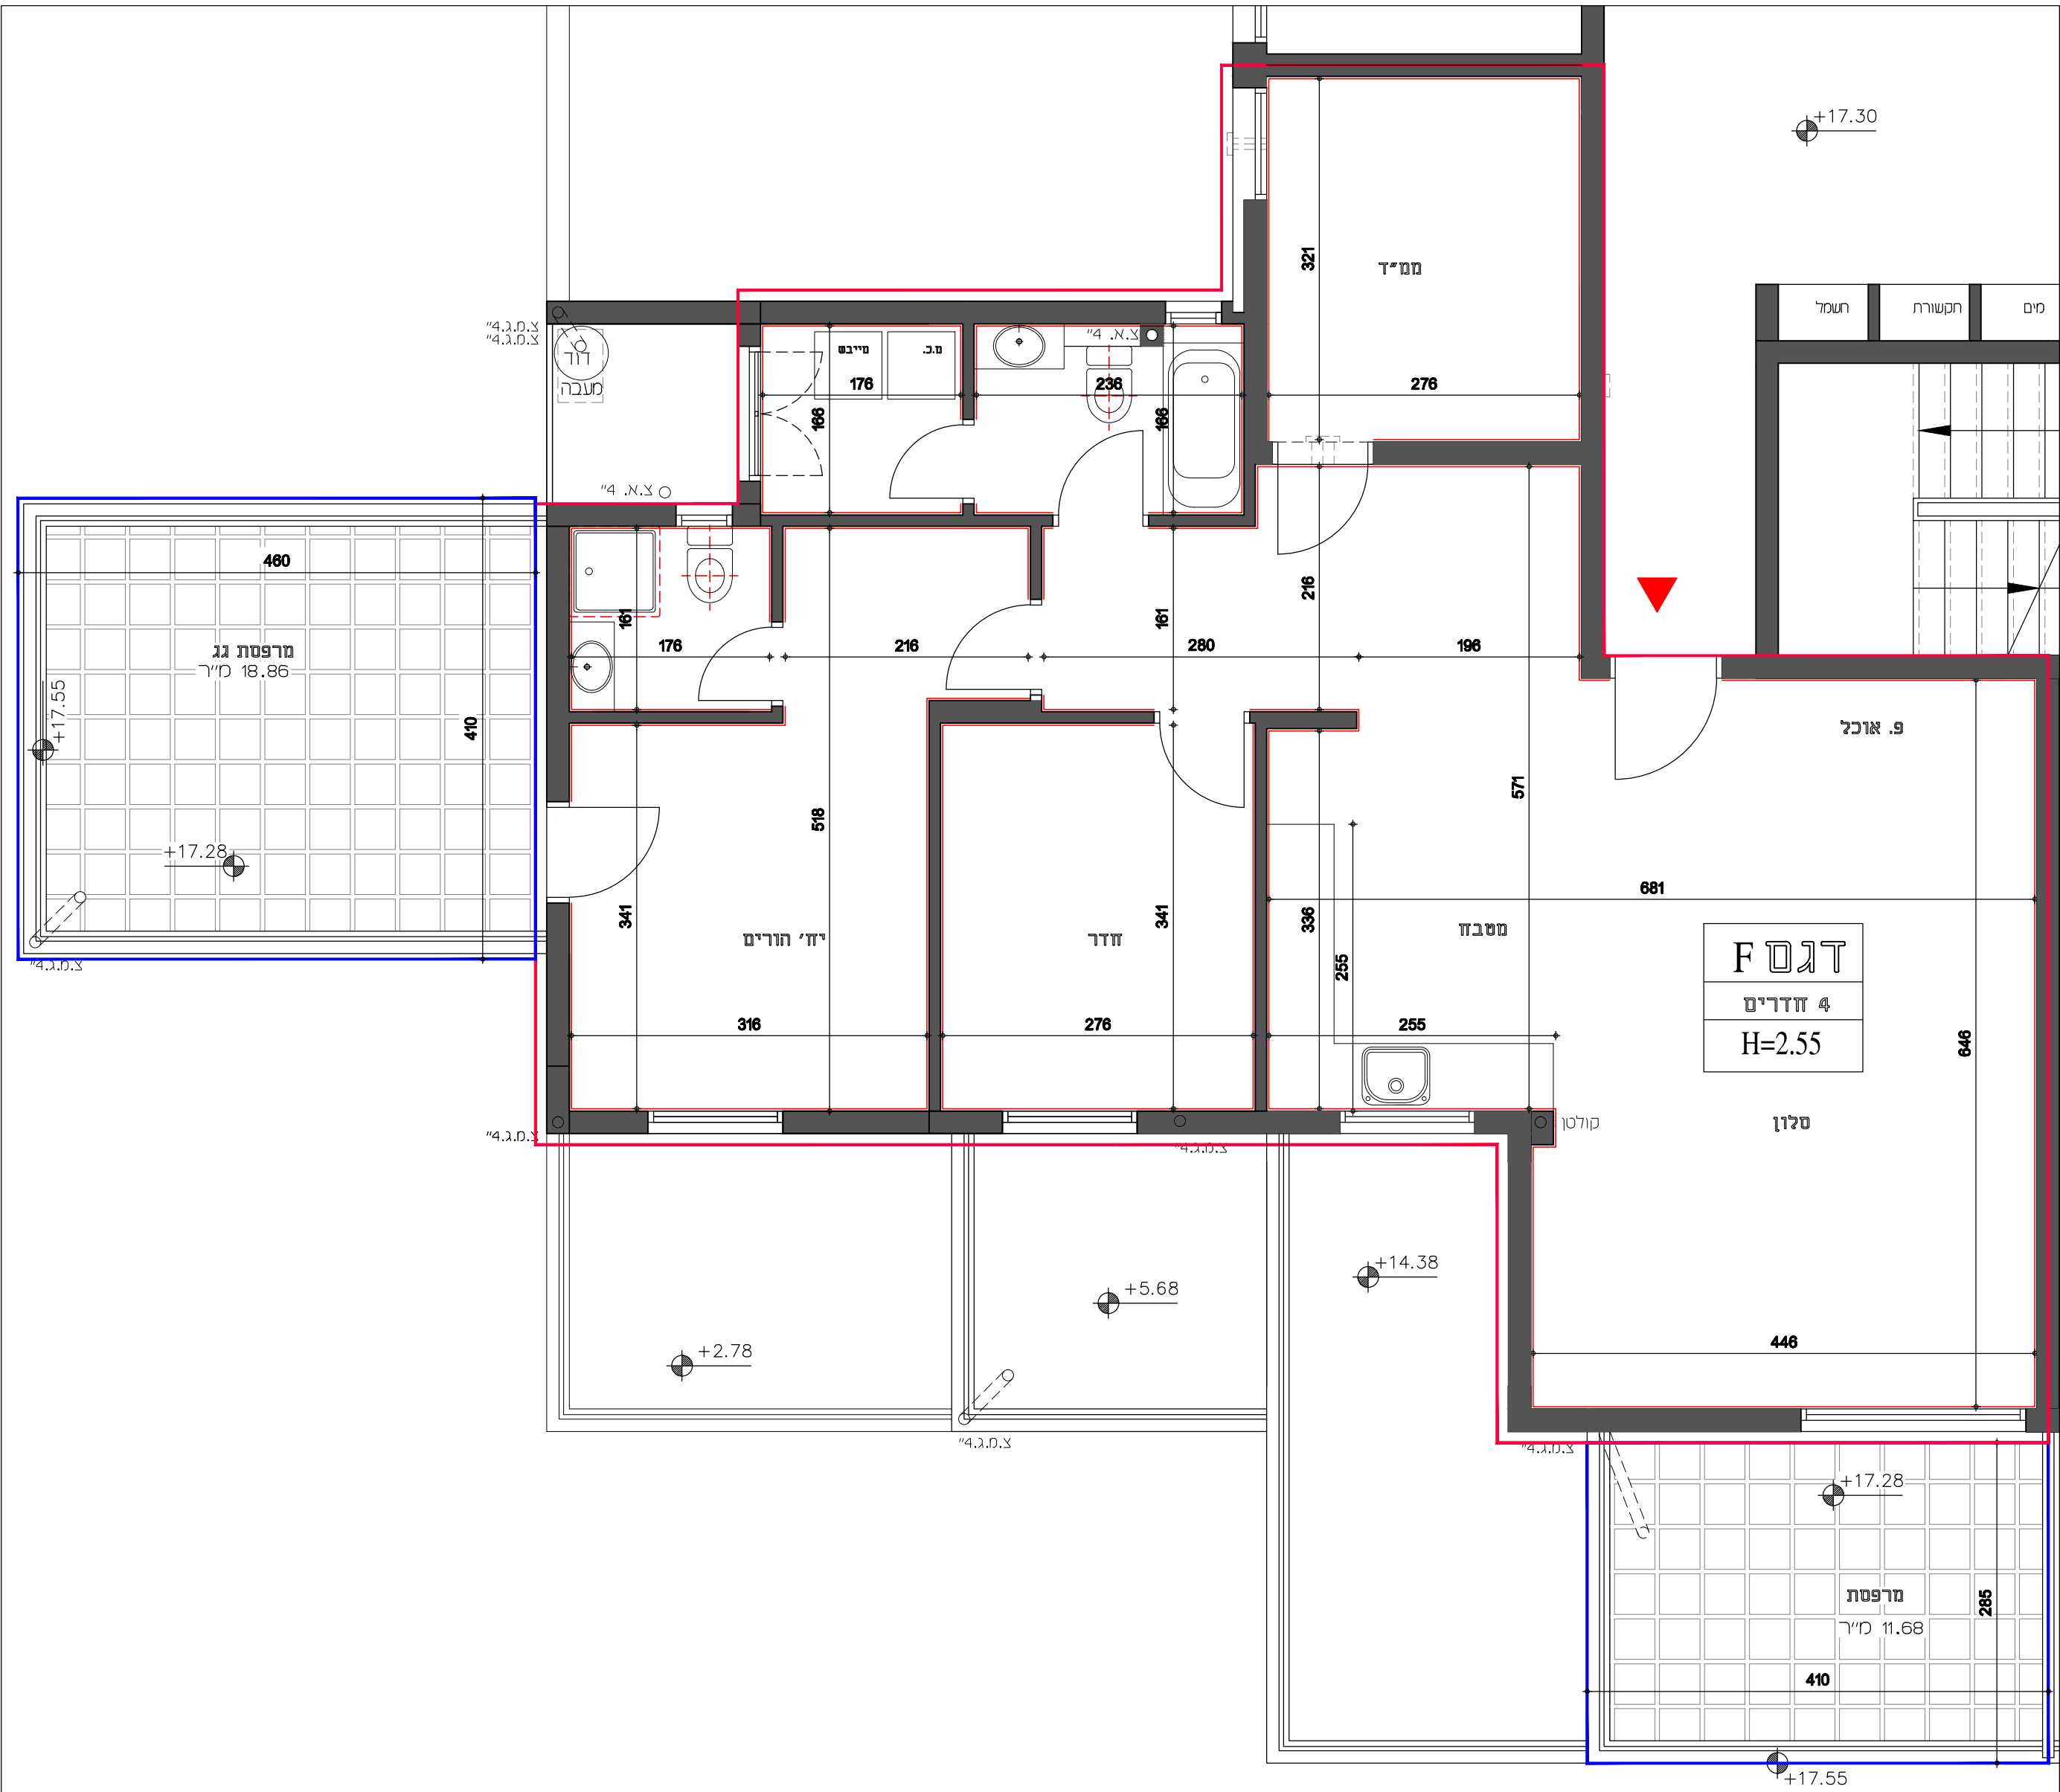


דגם 4 חדרים

שטח דירה כ- 105.75 מ"ר
שטח מרפסות כ- 30.54 מ"ר
שטח מחסן - ראה טבלה

מס' דירה	קומה	מפלס	מס' מחסן	שטח מחסן
24	6	+17.30	24	8.75

	סימון תחום הדירה	דירה	קומה	מפלס	תכנית מכר "משכנות OPAL" בנין 208 גוש: 10423 חלקה: 300 נספח ג'	פרעם בע"מ
		ראה טבלה	ראה טבלה	ראה טבלה		